





IL TERRITORIO COME SISTEMI DI SPAZI ADATTATI E CANALI

SPAZI ADATTATI *per le attività:*


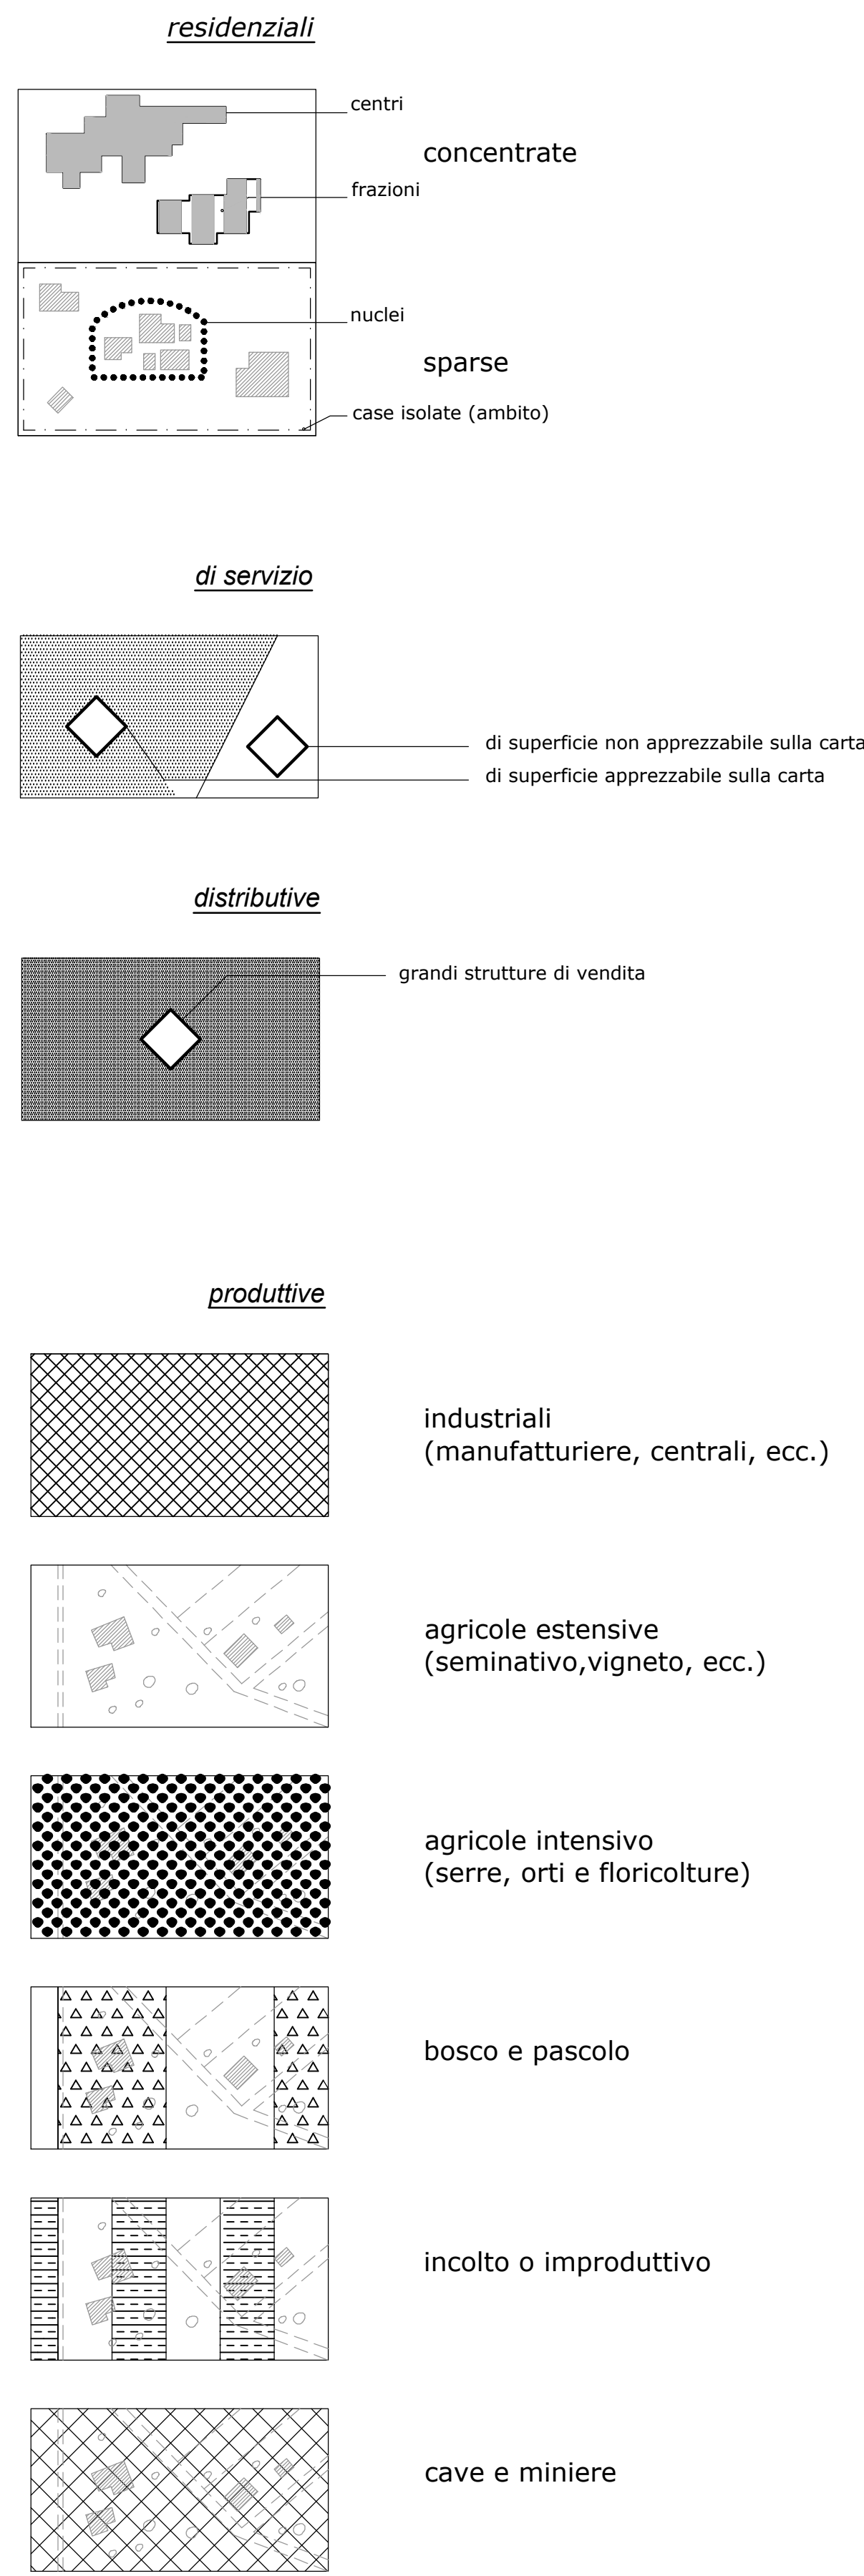


IL TERRITORIO NELLA DINAMICA D'USO




LIMITAZIONI determinate da:
vincoli volti a tutelare

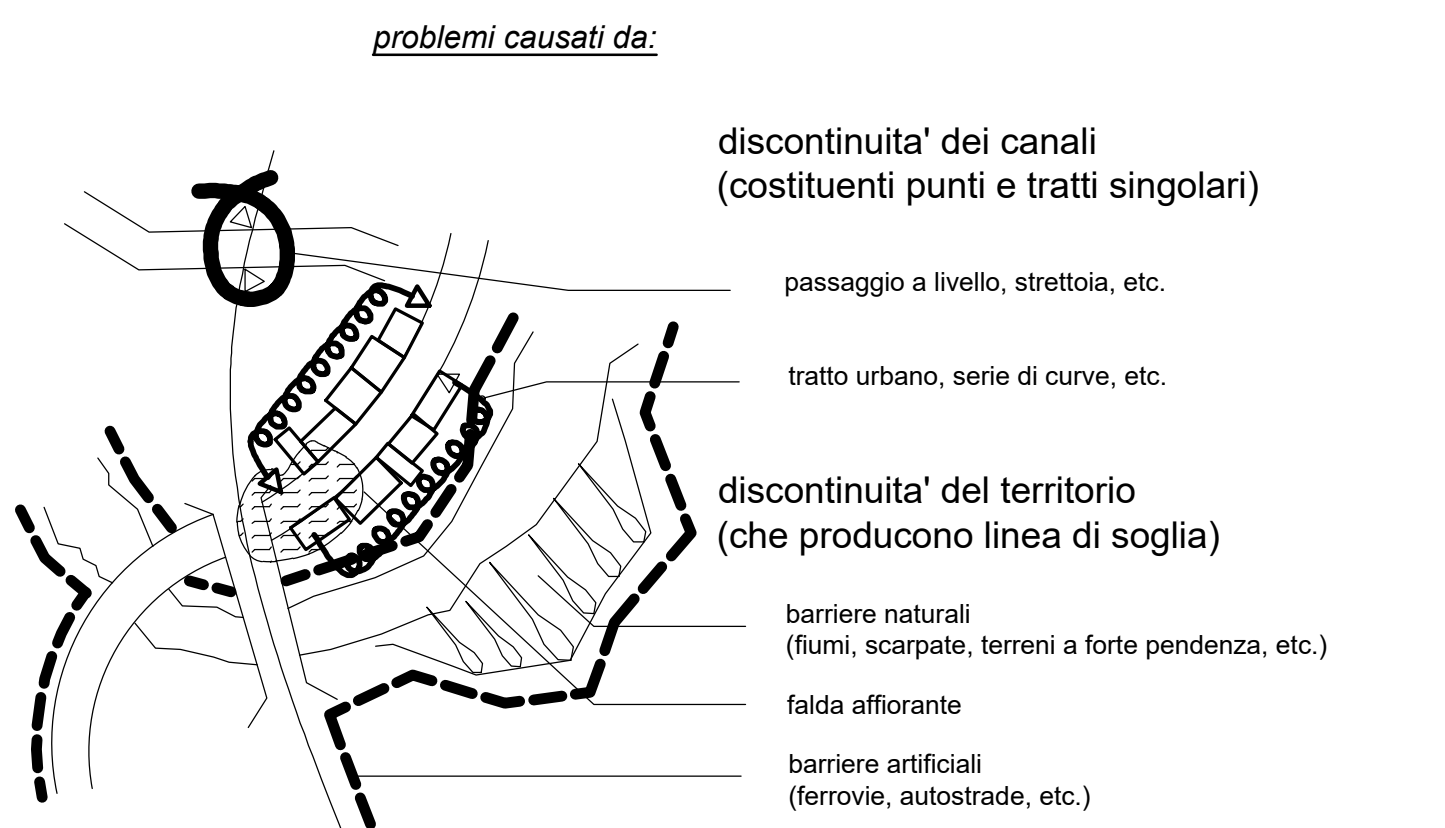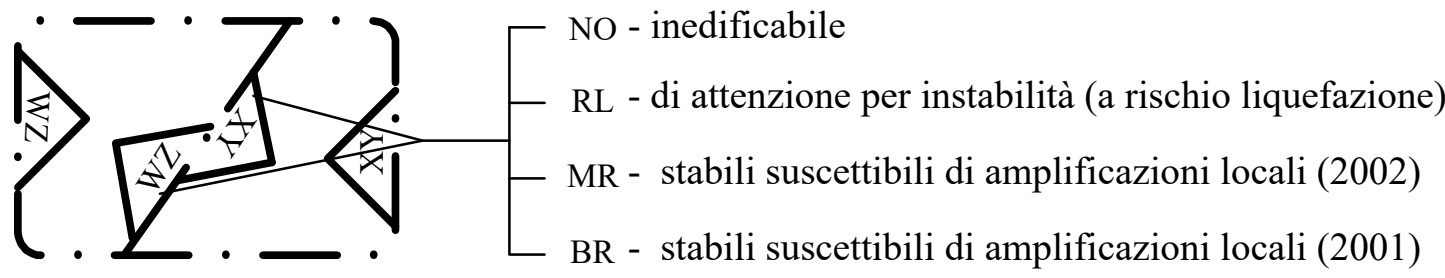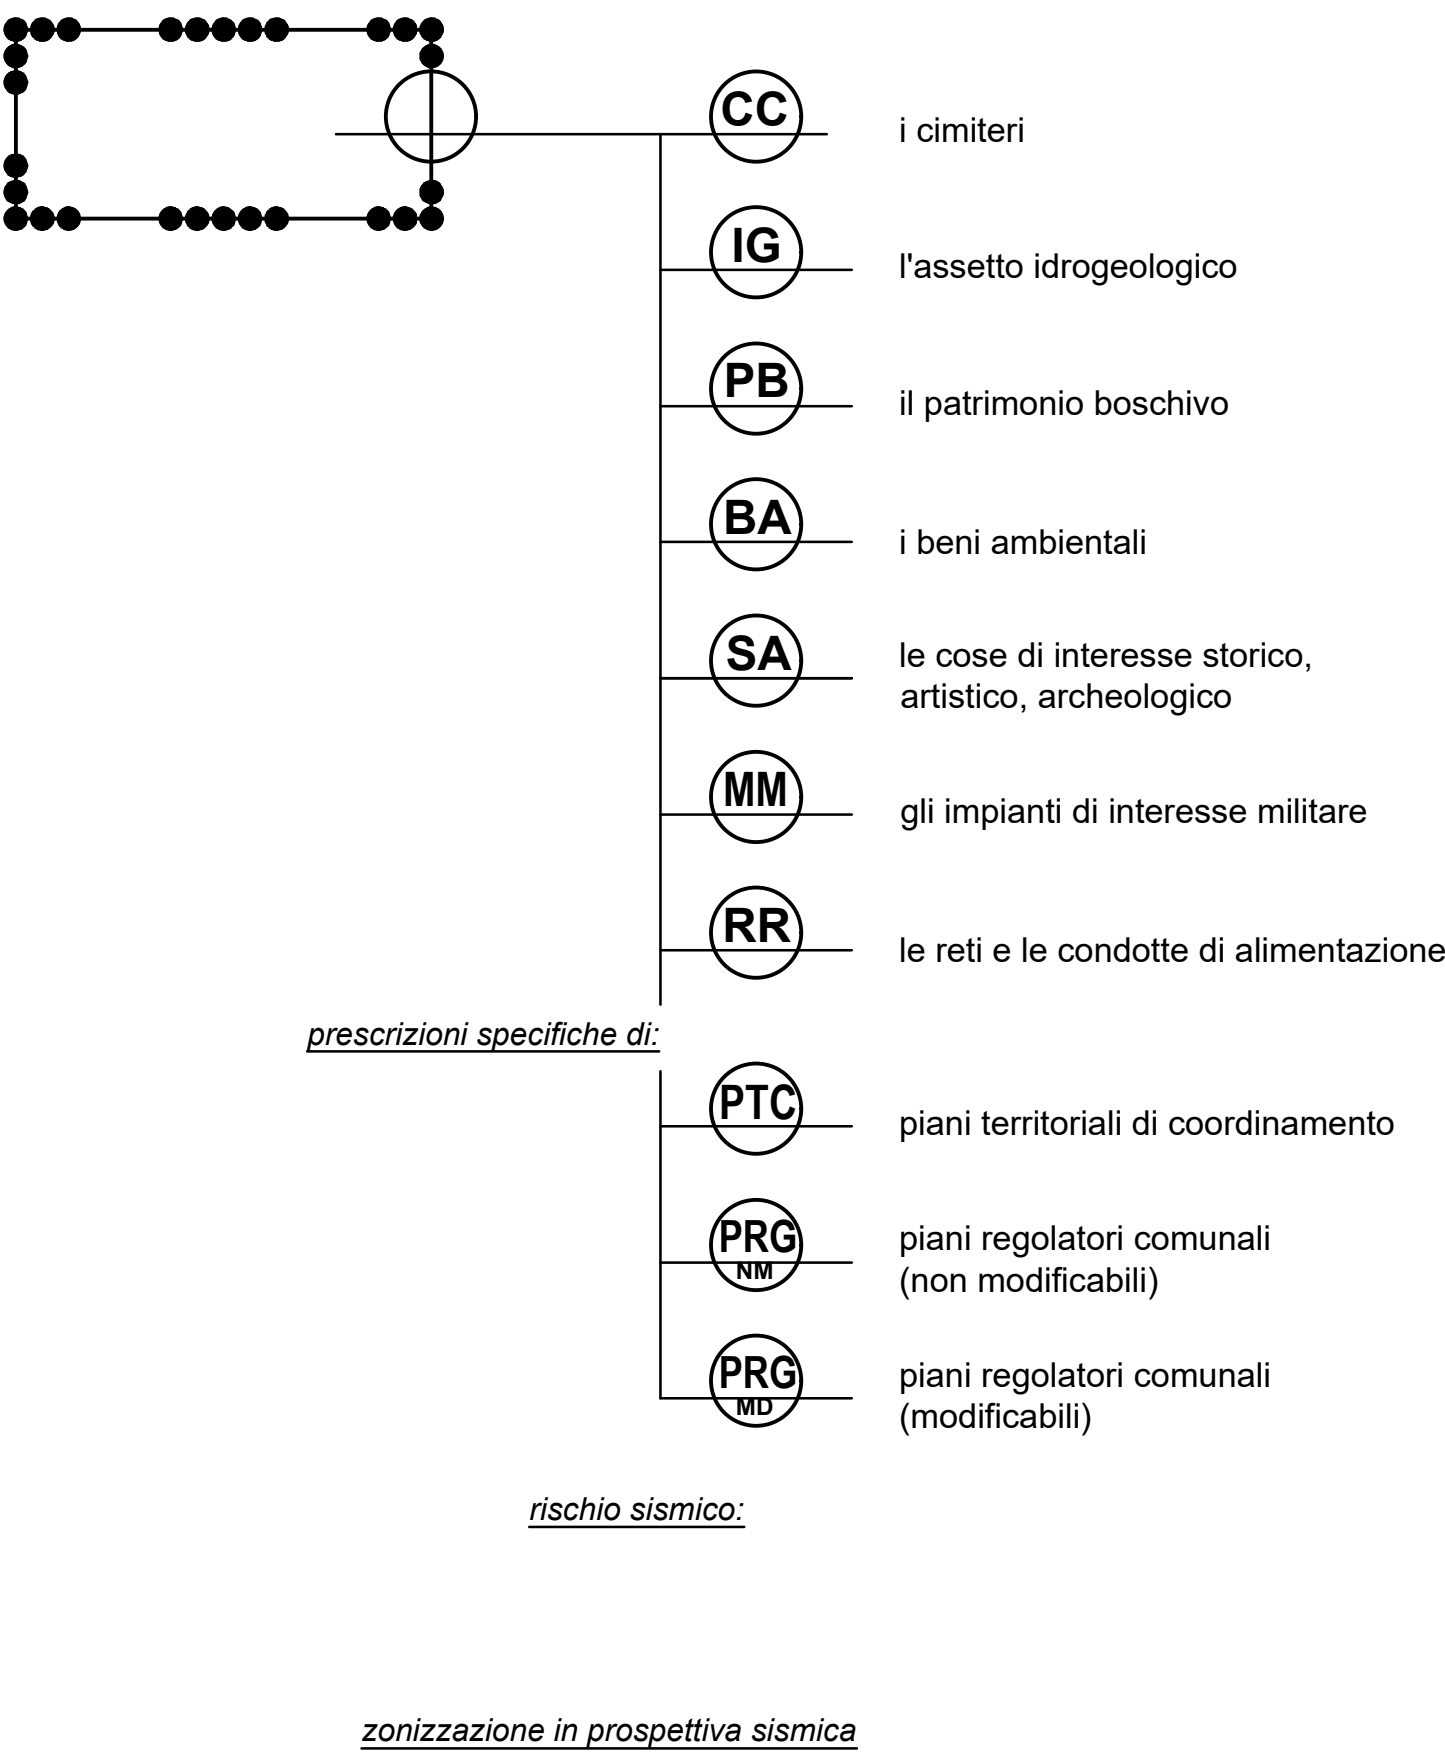

VOCAZIONI derivanti da caratteristiche specifiche
ed oggettive che rendono il territorio:

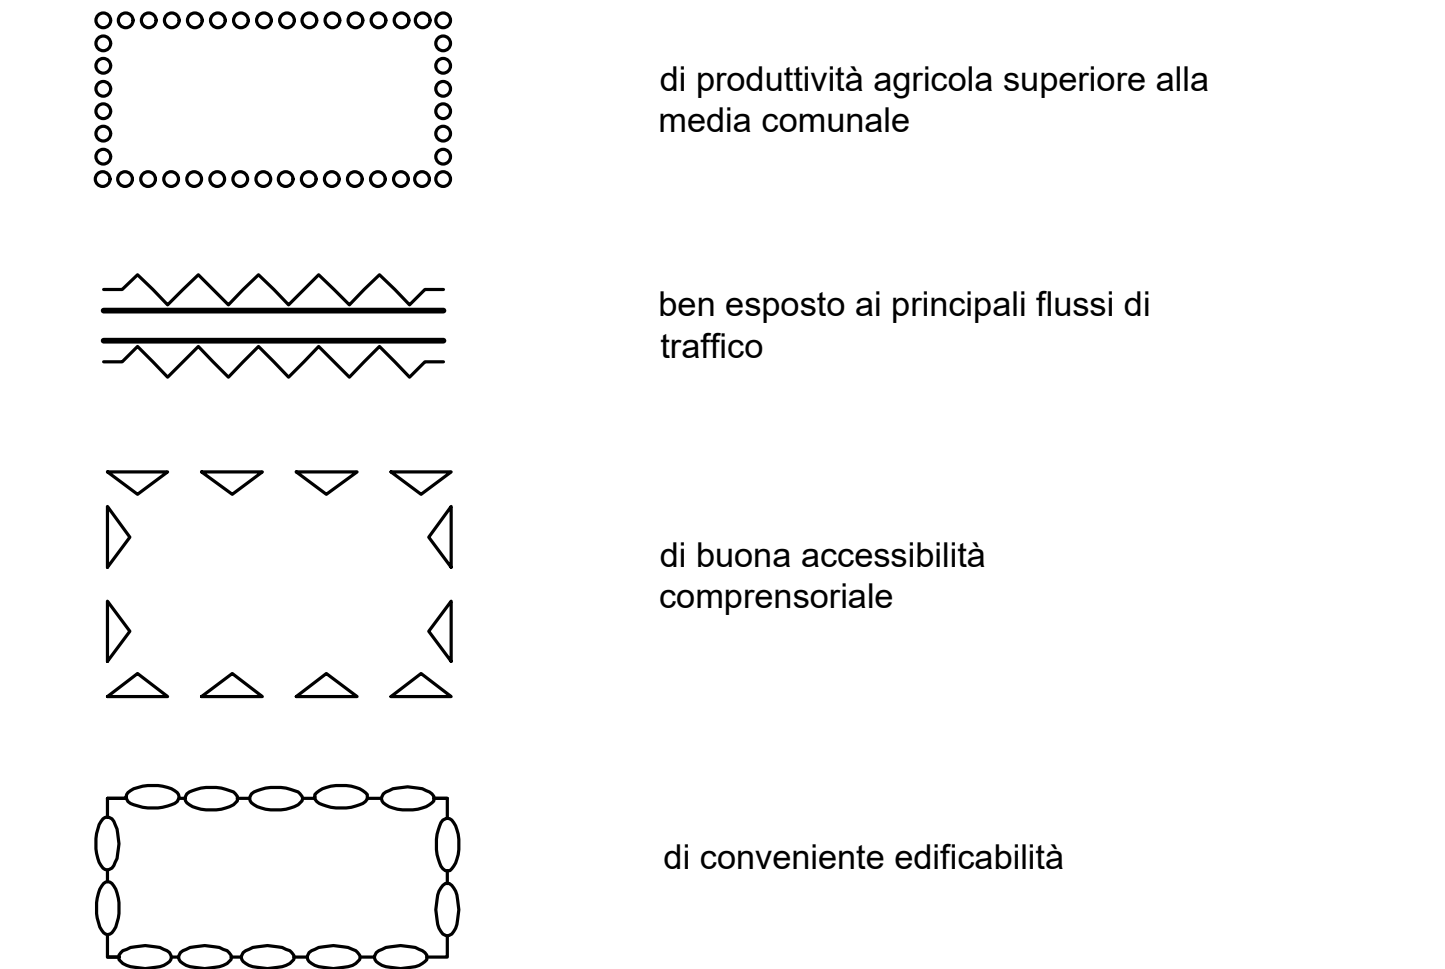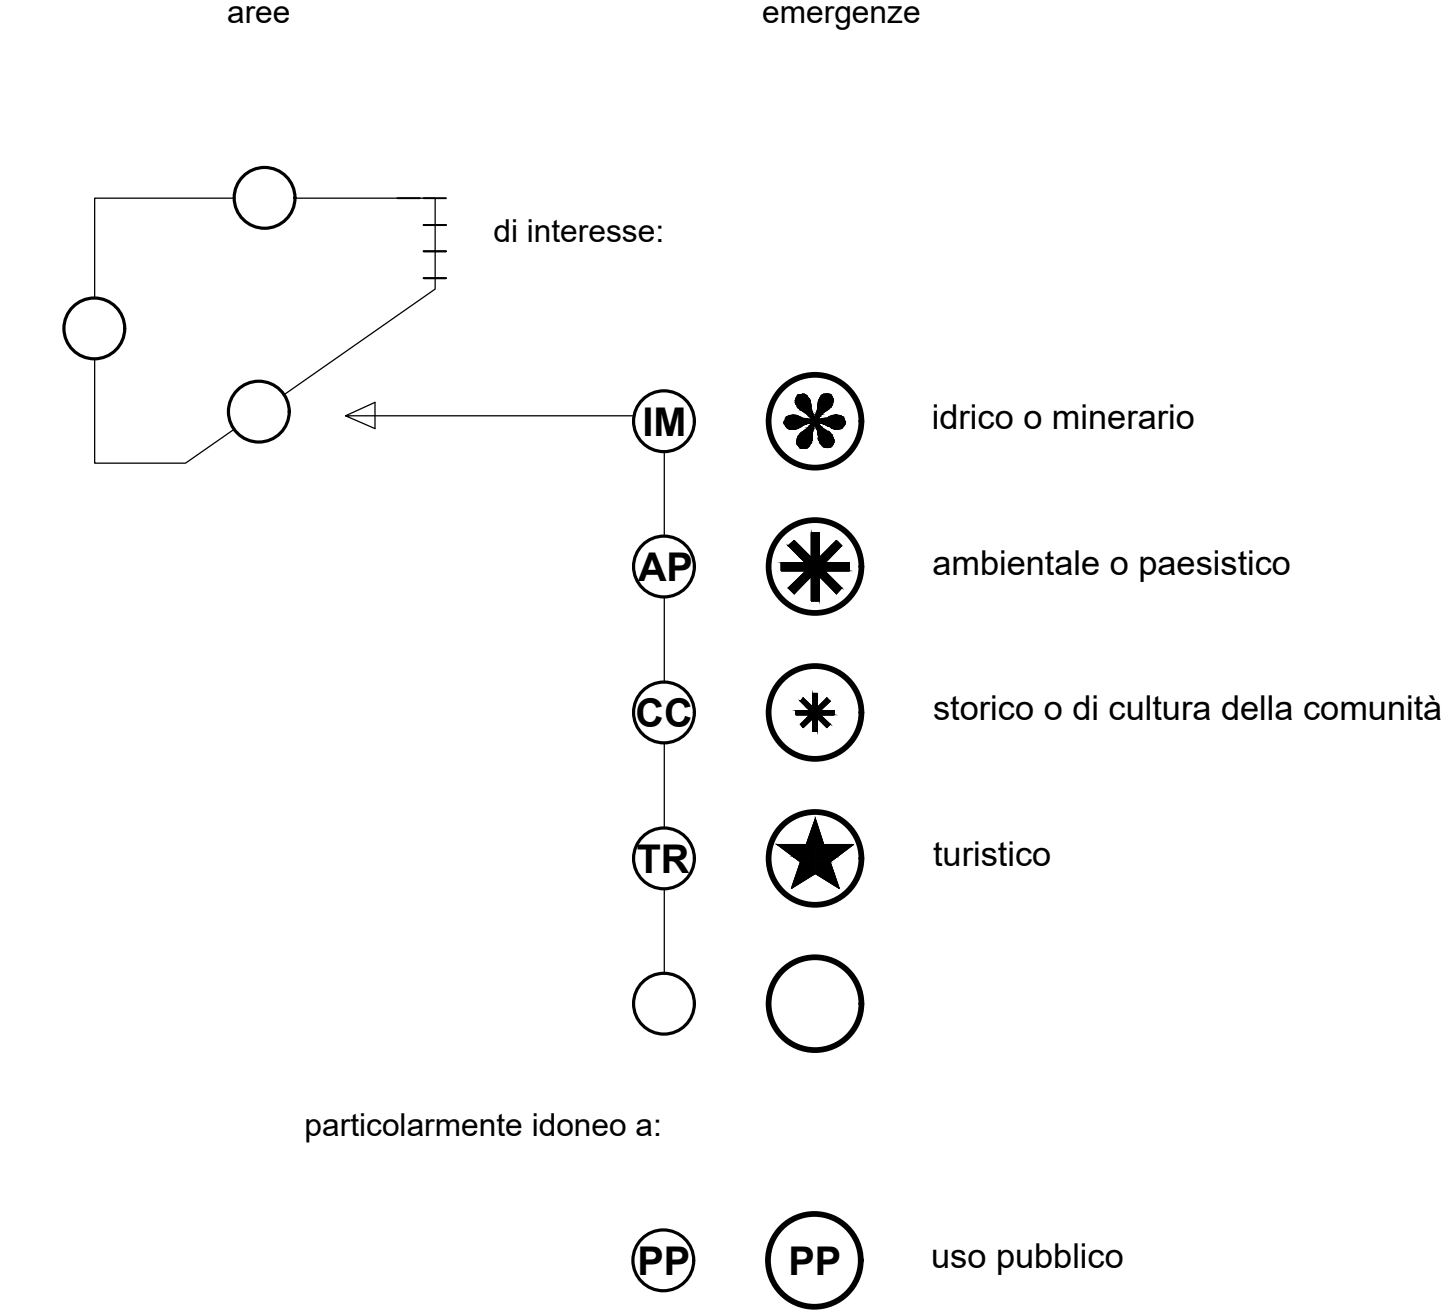

CANALI

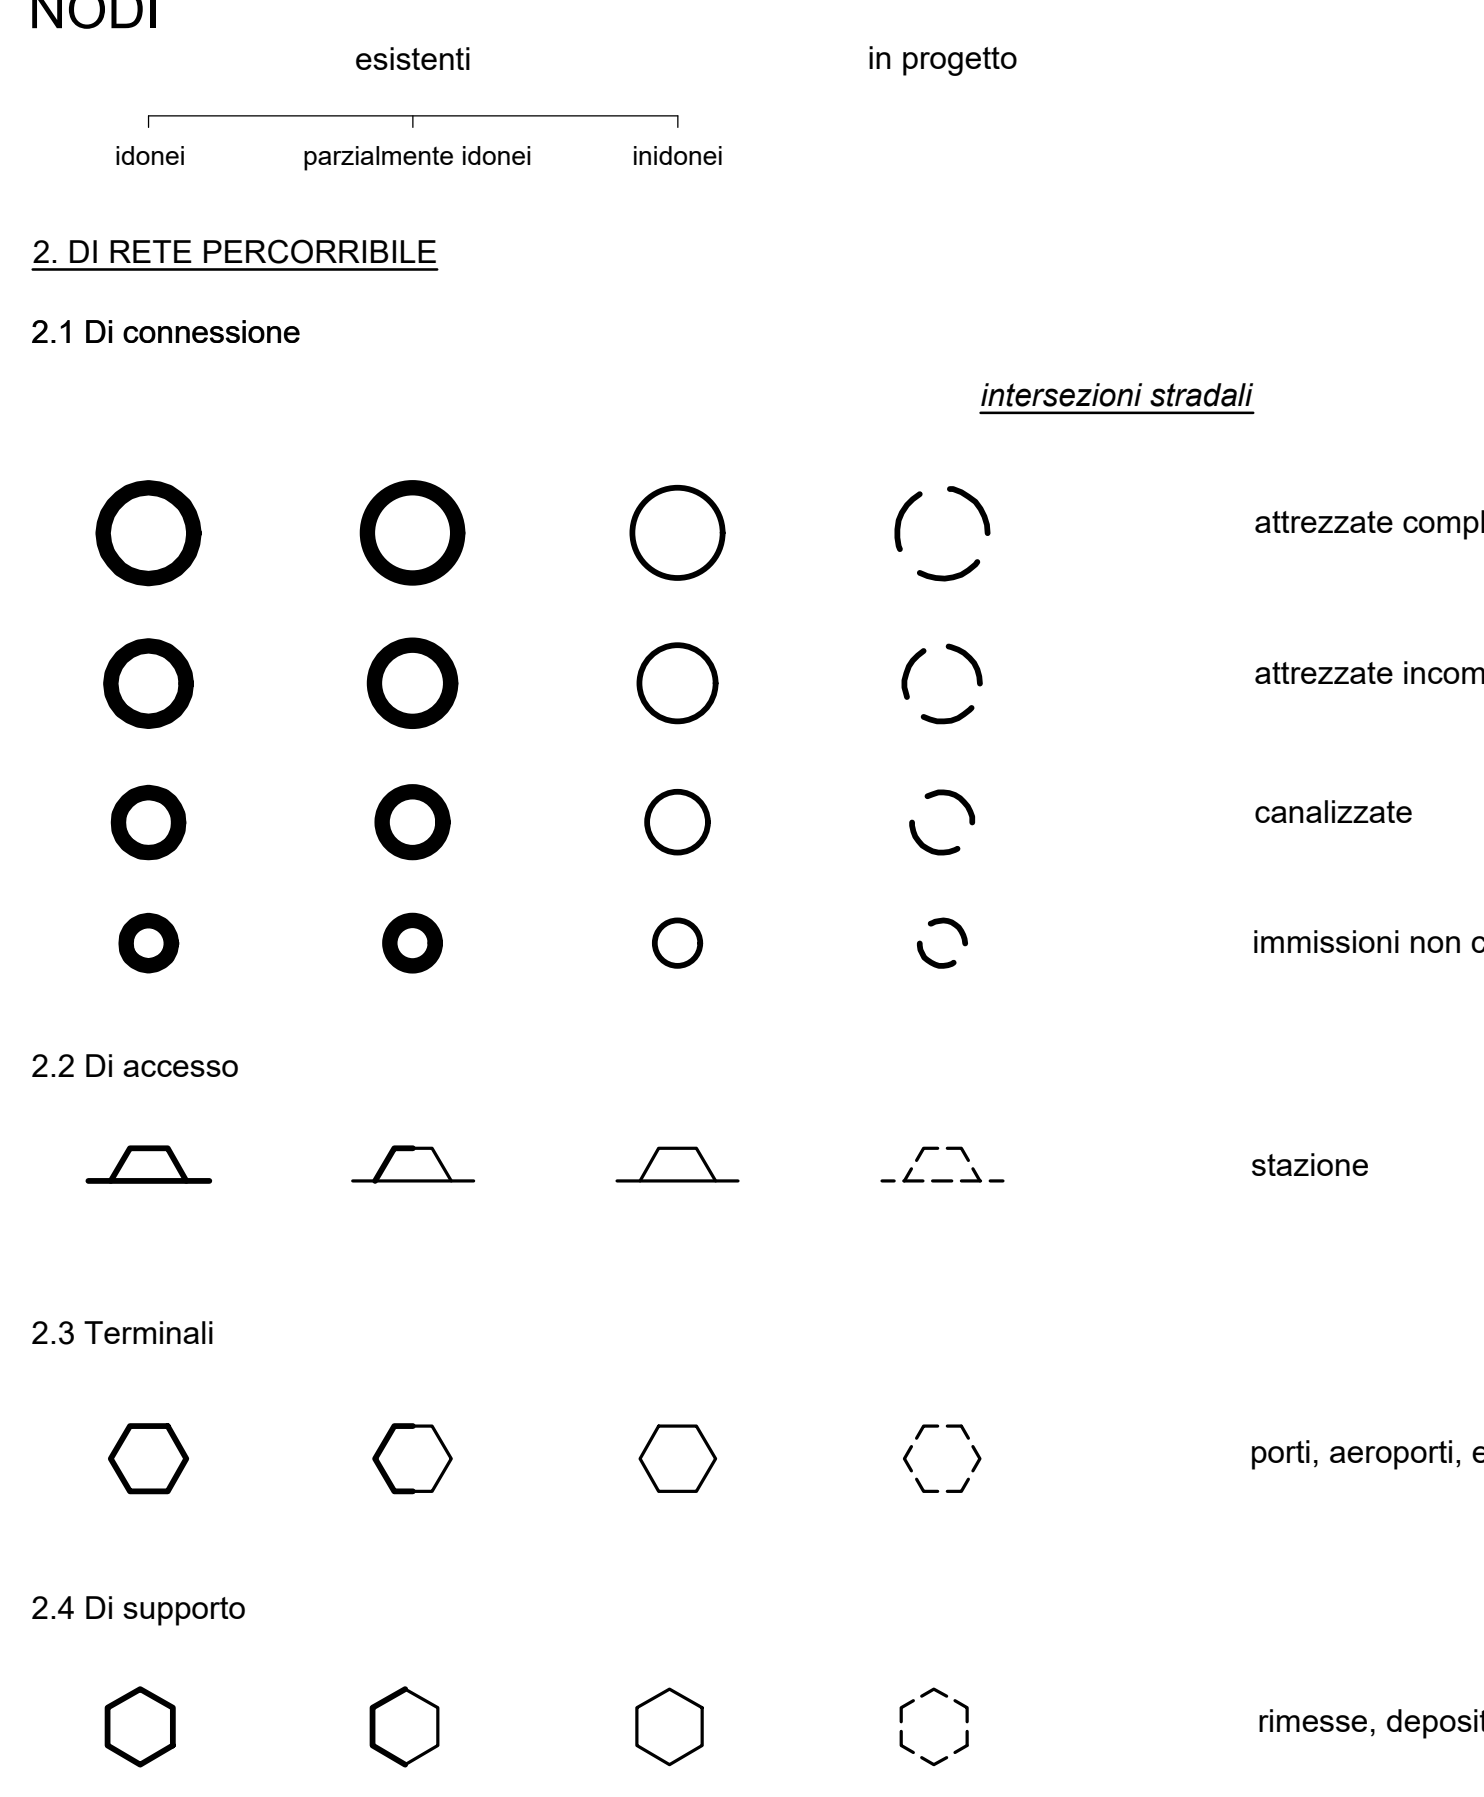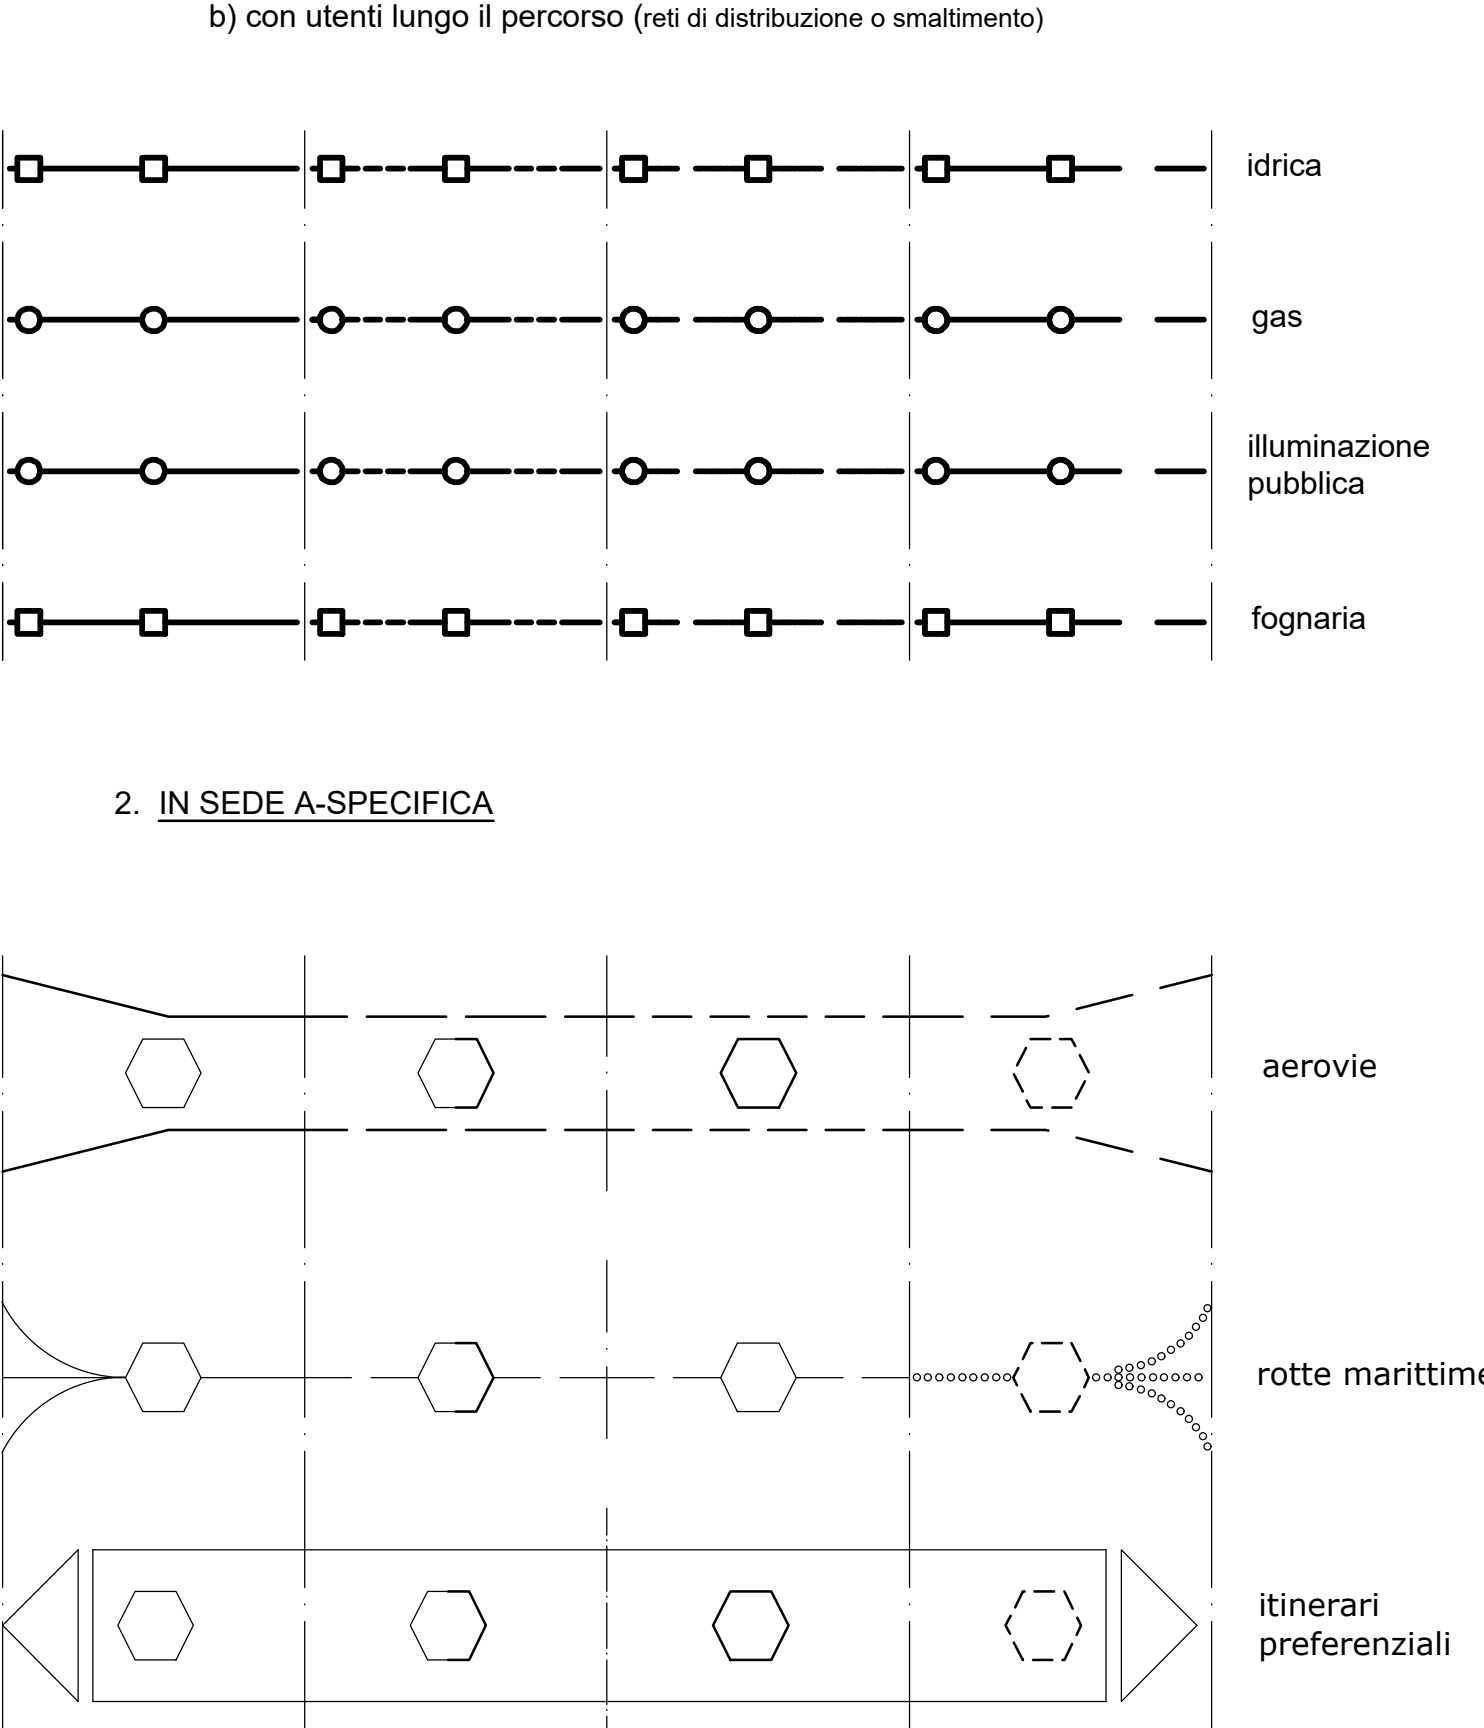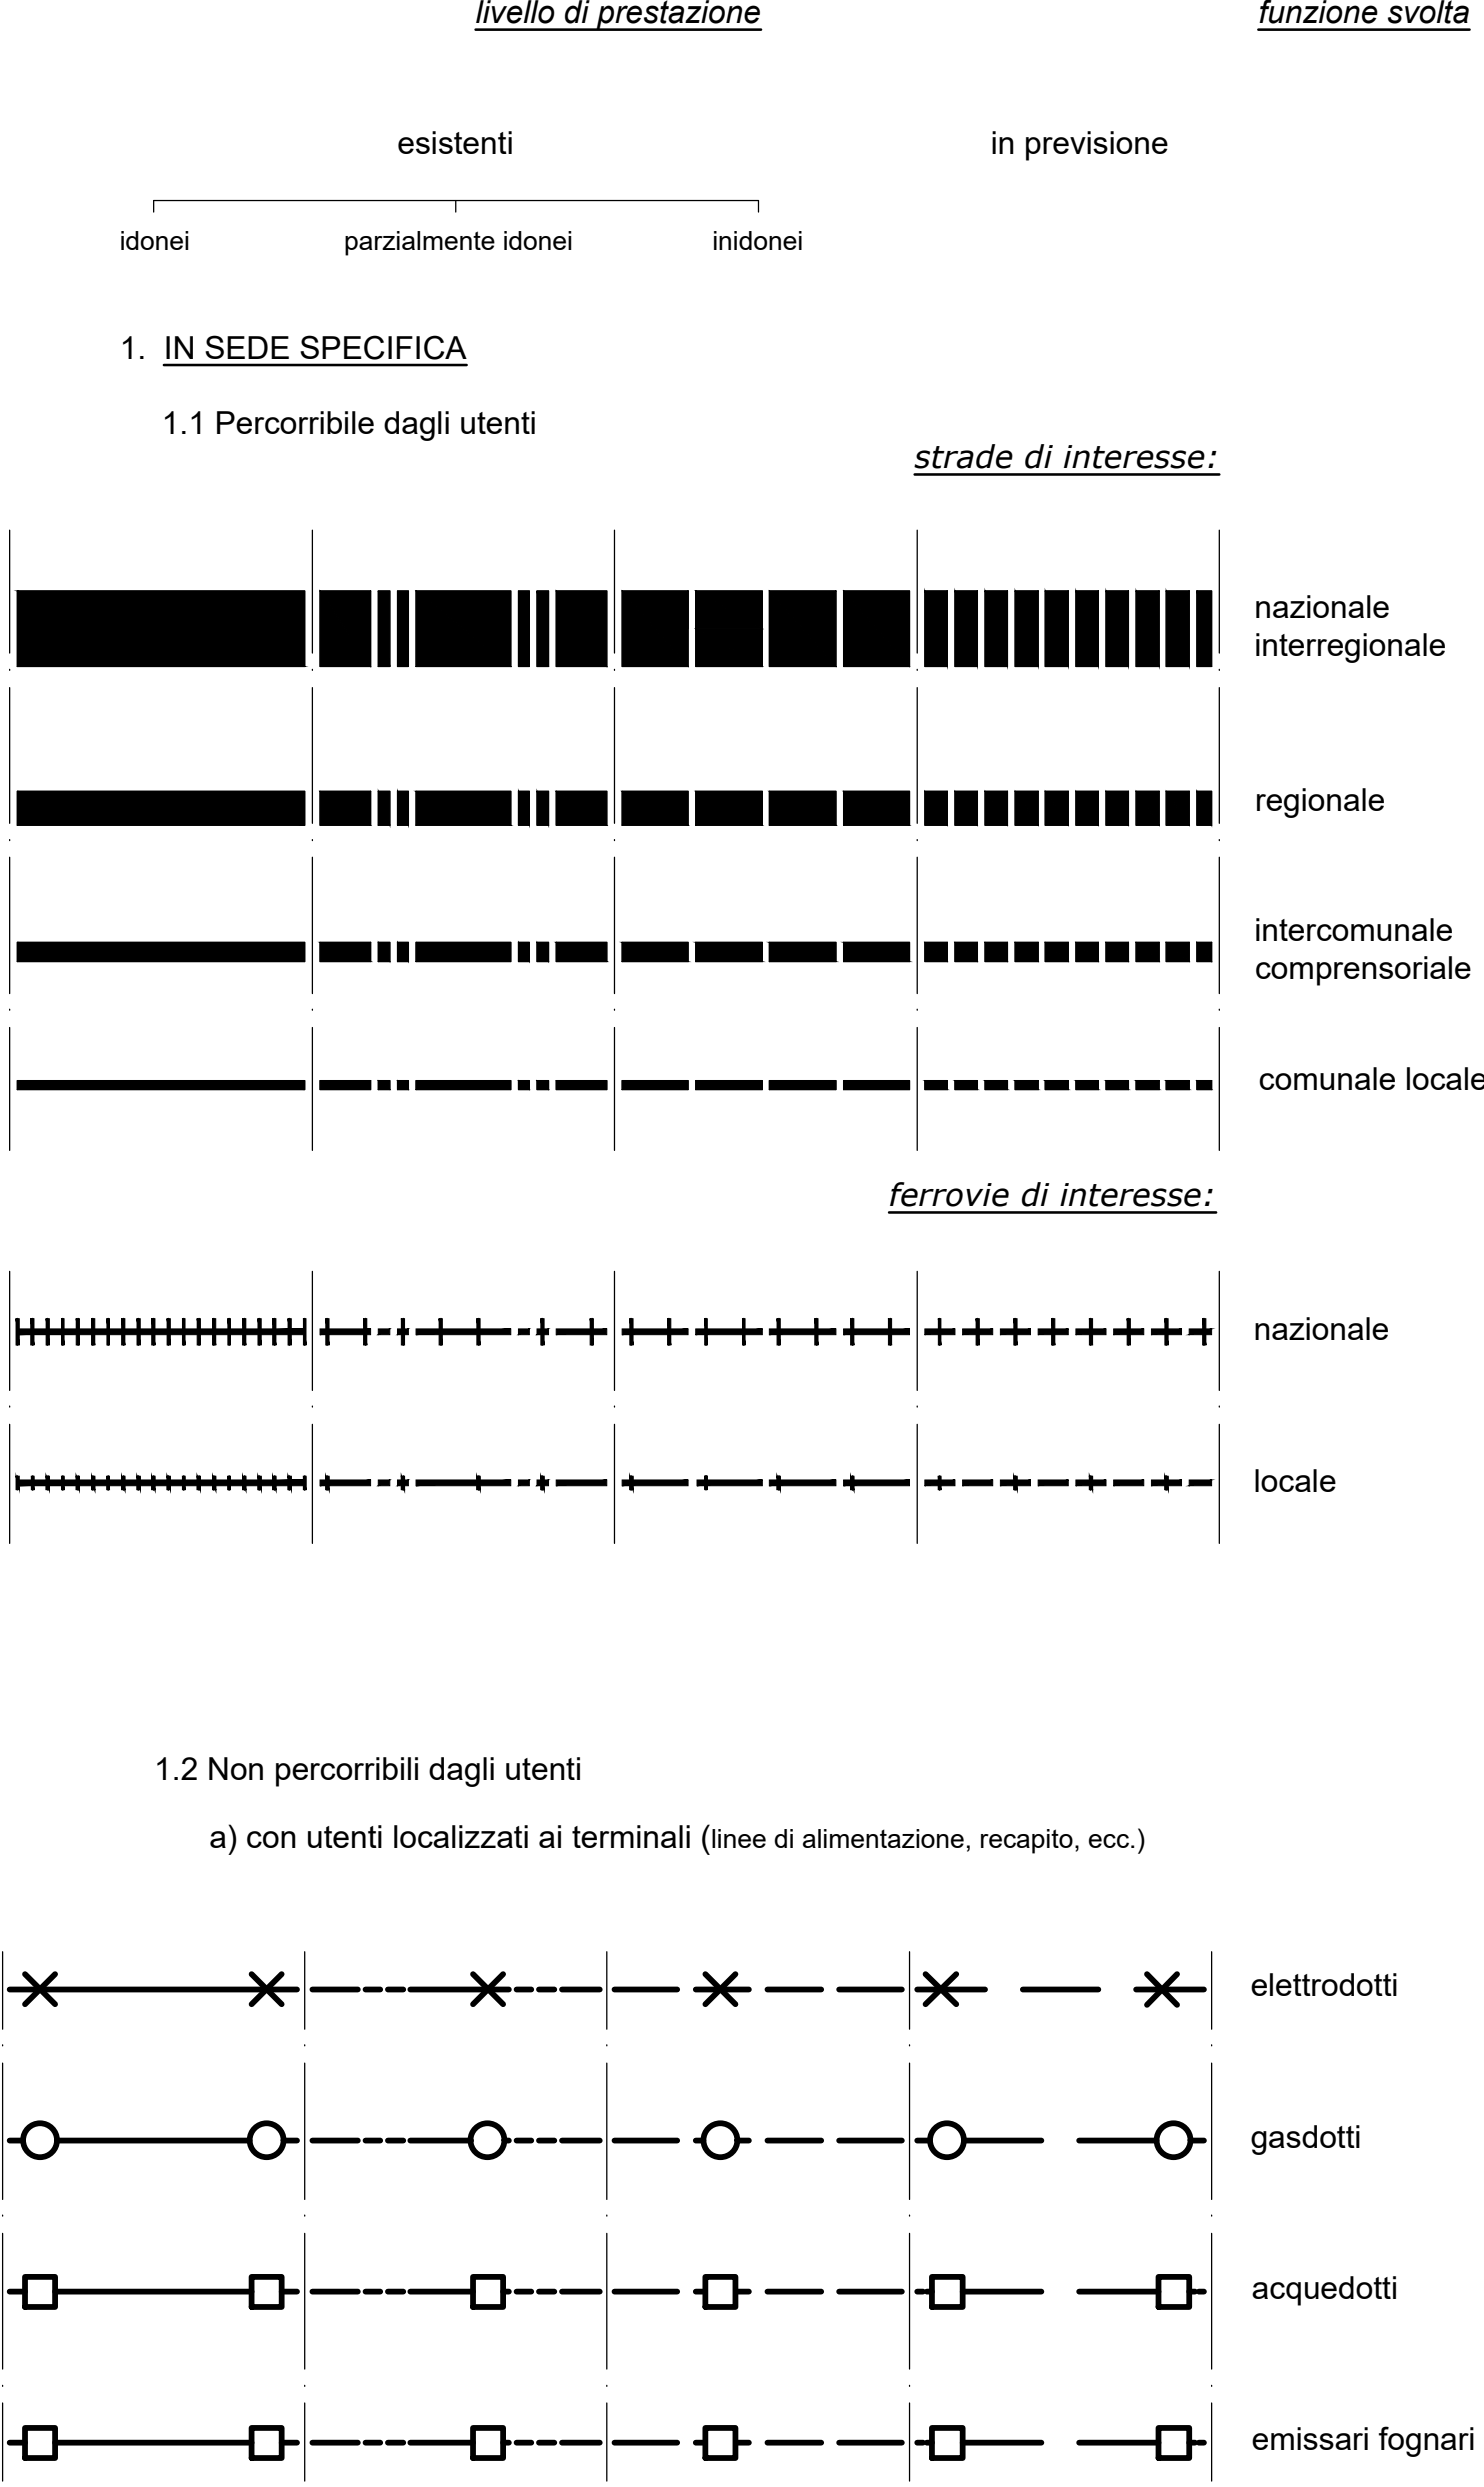

ATTREZZATURE

